S=1:100

ユメニティのおがた　大ホール舞台平面図

開催日	演出	
公演名	美術	照明
	音響	舞台監督

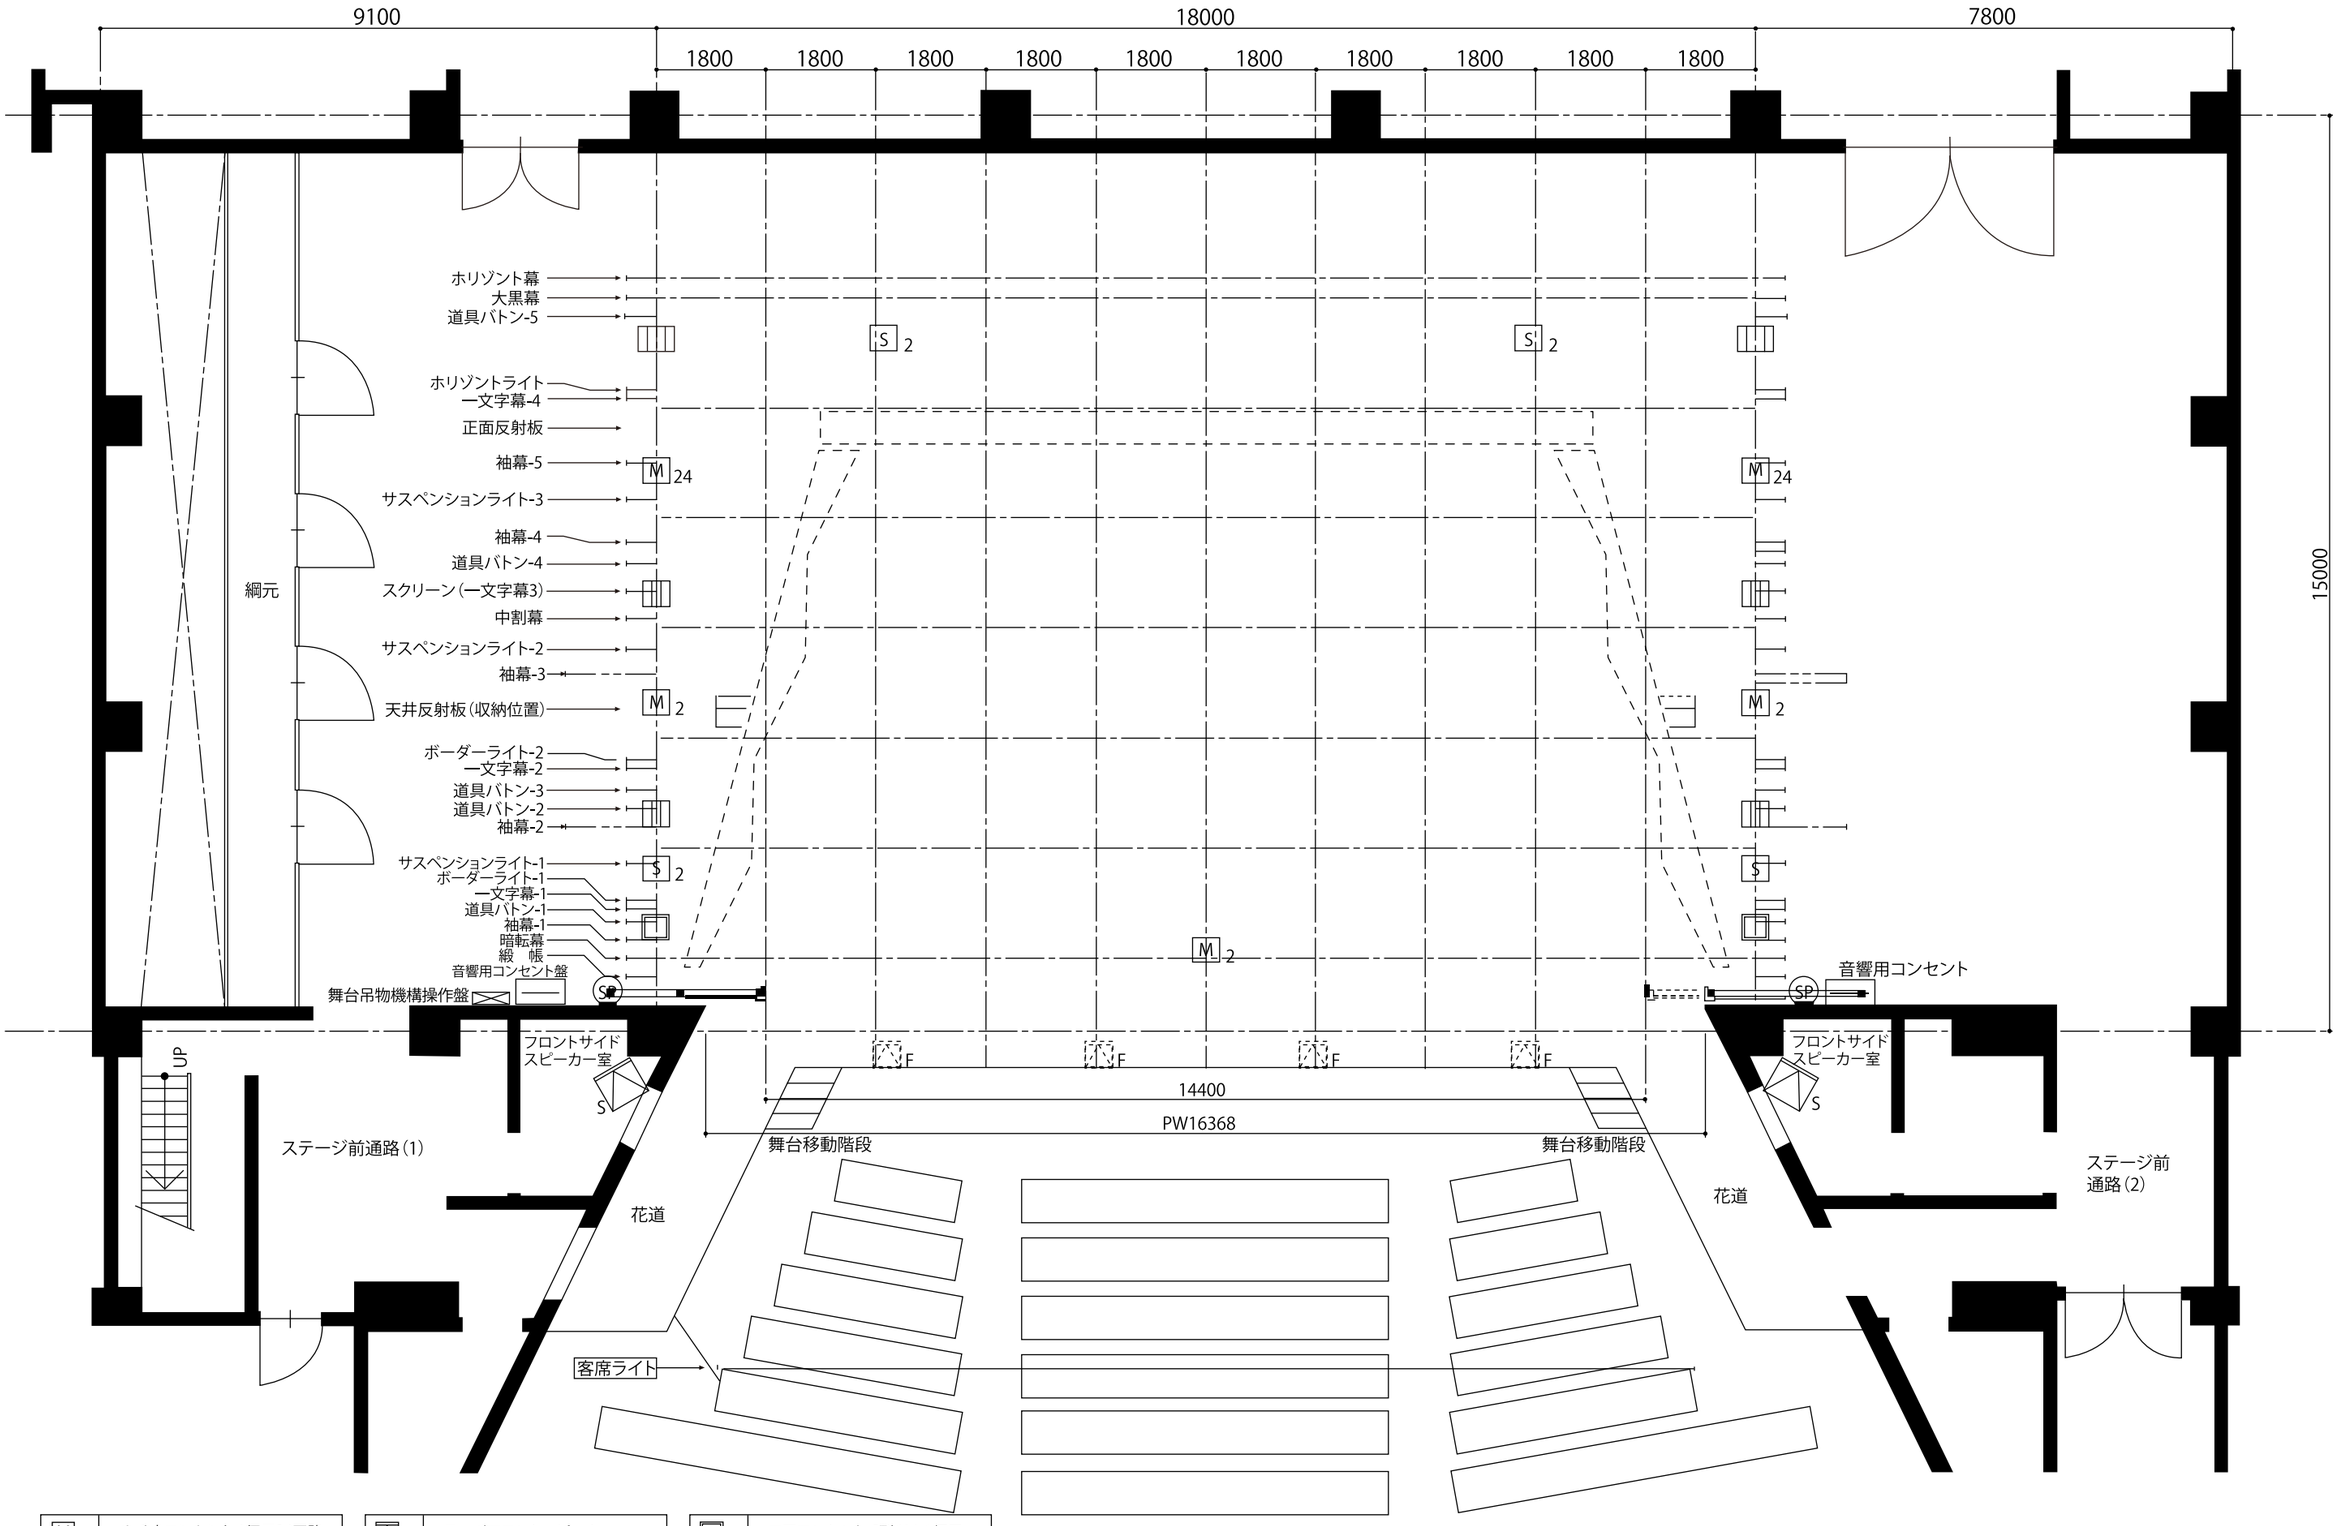

M 24	マルチ床コンセント 1個用24回路
M 2	マイク用床コンセント 2回路
S 2	スピーカー用床コンセント 2回路

F	ステージフロントスピーカー
S	サイドスピーカー
SP	ウォールスピーカーコンセント 2回路

	フロアコンセント C型60A 1個用
	フロアコンセント C型30A 3個用
	フロアコンセント C型30A 4個用