


大ホール舞台断面図 S=1:120

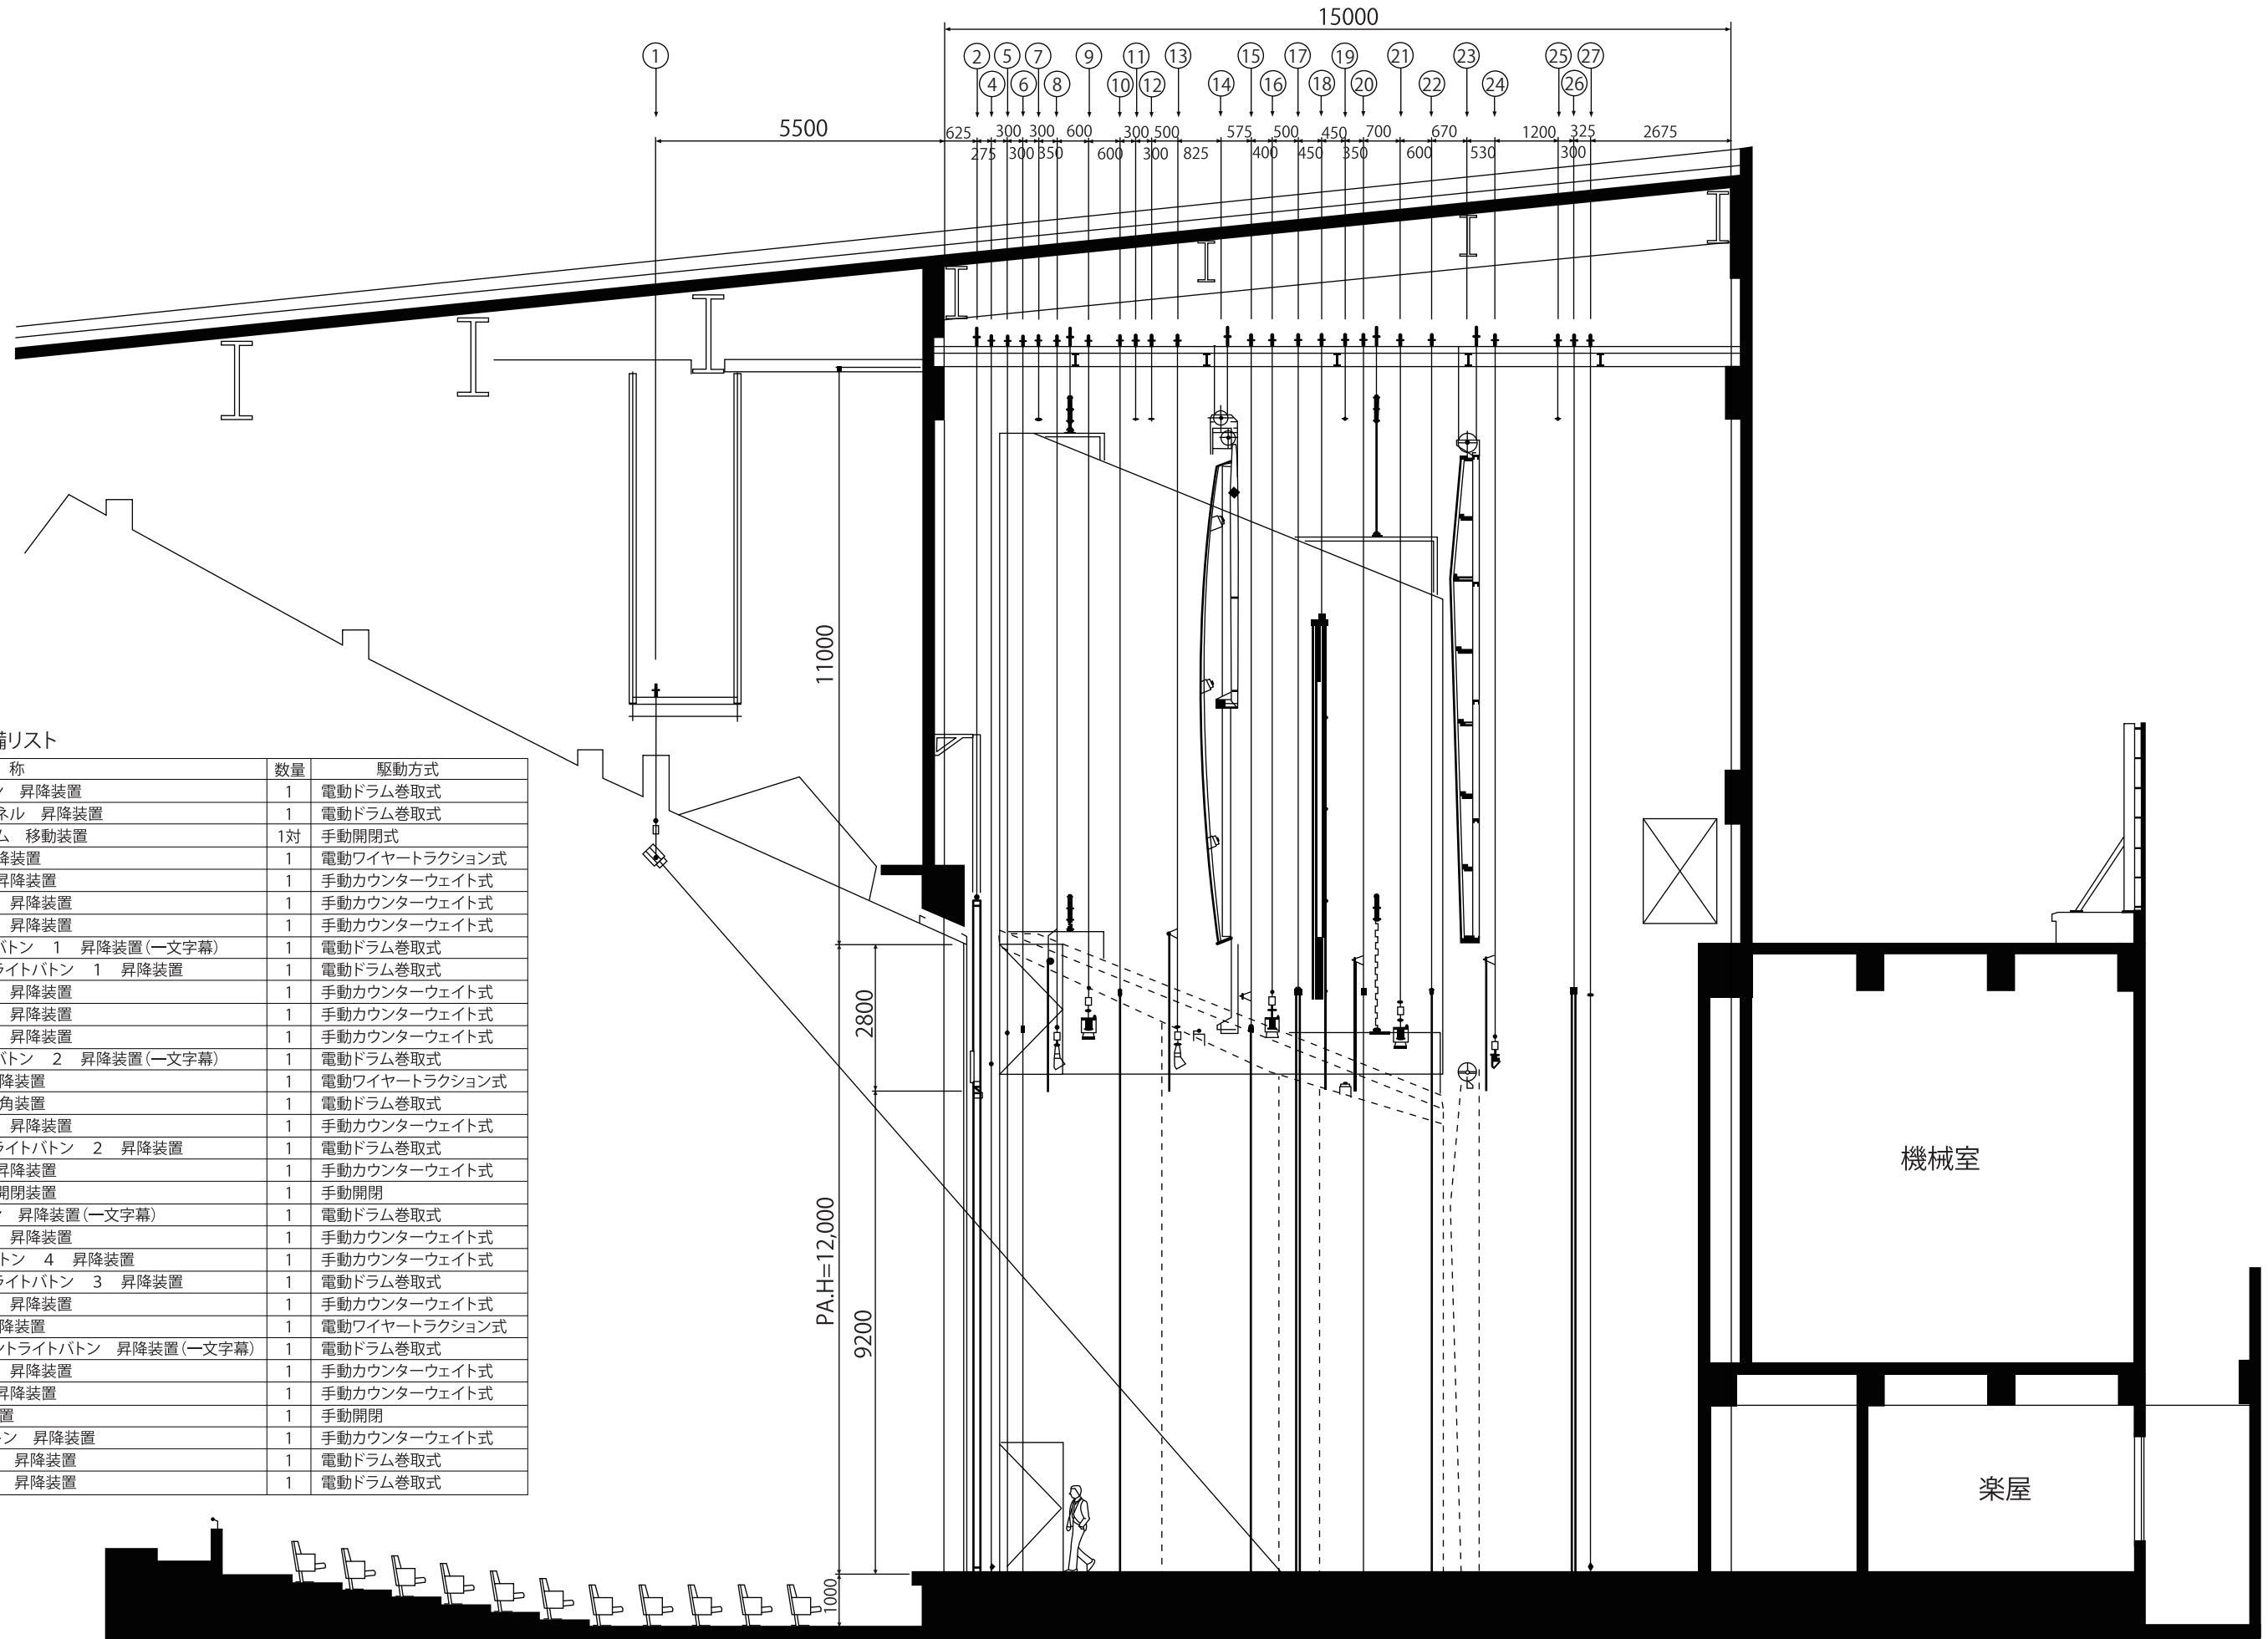

舞台吊物機構設備リスト

番号	名称	数量	駆動方式
1	客席ライトバトン 昇降装置	1	電動ドラム巻取式
2	プロセニウムパネル 昇降装置	1	電動ドラム巻取式
3	可動プロセニウム 移動装置	1対	手動開閉式
4	緞帳バトン 昇降装置	1	電動ワイヤートラクション式
5	暗転幕バトン 昇降装置	1	手動カウンターウェイト式
6	袖幕バトン 1 昇降装置	1	手動カウンターウェイト式
7	道具バトン 1 昇降装置	1	手動カウンターウェイト式
8	ボーダーライトバトン 1 昇降装置(一文字幕)	1	電動ドラム巻取式
9	サスペンションライトバトン 1 昇降装置	1	電動ドラム巻取式
10	袖幕バトン 2 昇降装置	1	手動カウンターウェイト式
11	道具バトン 2 昇降装置	1	手動カウンターウェイト式
12	道具バトン 3 昇降装置	1	手動カウンターウェイト式
13	ボーダーライトバトン 2 昇降装置(一文字幕)	1	電動ドラム巻取式
14	天井反射板 昇降装置	1	電動ワイヤートラクション式
14	天井反射板 変角装置	1	電動ドラム巻取式
15	袖幕バトン 3 昇降装置	1	手動カウンターウェイト式
16	サスペンションライトバトン 2 昇降装置	1	電動ドラム巻取式
17	中割幕バトン 昇降装置	1	手動カウンターウェイト式
17	中割幕バトン 開閉装置	1	手動開閉
18	スクリーンバトン 昇降装置(一文字幕)	1	電動ドラム巻取式
19	道具バトン 4 昇降装置	1	手動カウンターウェイト式
20	袖幕一文字幕バトン 4 昇降装置	1	手動カウンターウェイト式
21	サスペンションライトバトン 3 昇降装置	1	電動ドラム巻取式
22	袖幕バトン 5 昇降装置	1	手動カウンターウェイト式
23	正面反射板 昇降装置	1	電動ワイヤートラクション式
24	アッパー水平ライトバトン 昇降装置(一文字幕)	1	電動ドラム巻取式
25	道具バトン 5 昇降装置	1	手動カウンターウェイト式
26	大黒幕バトン 昇降装置	1	手動カウンターウェイト式
26	大黒幕 開閉装置	1	手動開閉
27	水平幕バトン 昇降装置	1	手動カウンターウェイト式
28	側面反射板 1 昇降装置	1	電動ドラム巻取式
29	側面反射板 2 昇降装置	1	電動ドラム巻取式